


Förslag
till avstyckningsplan
för viss del av fastigheten
Tyresö 1⁷
uti Tyresö socken
och Stockholms län,
upprättad år 1935
av
Arne Lundel.
Distriktslantmätare

Godkänd enligt länsstyrelsens i Stockholms län
resolution den 16 juni 1936, betygar
På tjänstens vägnar:

L. J. Lundel

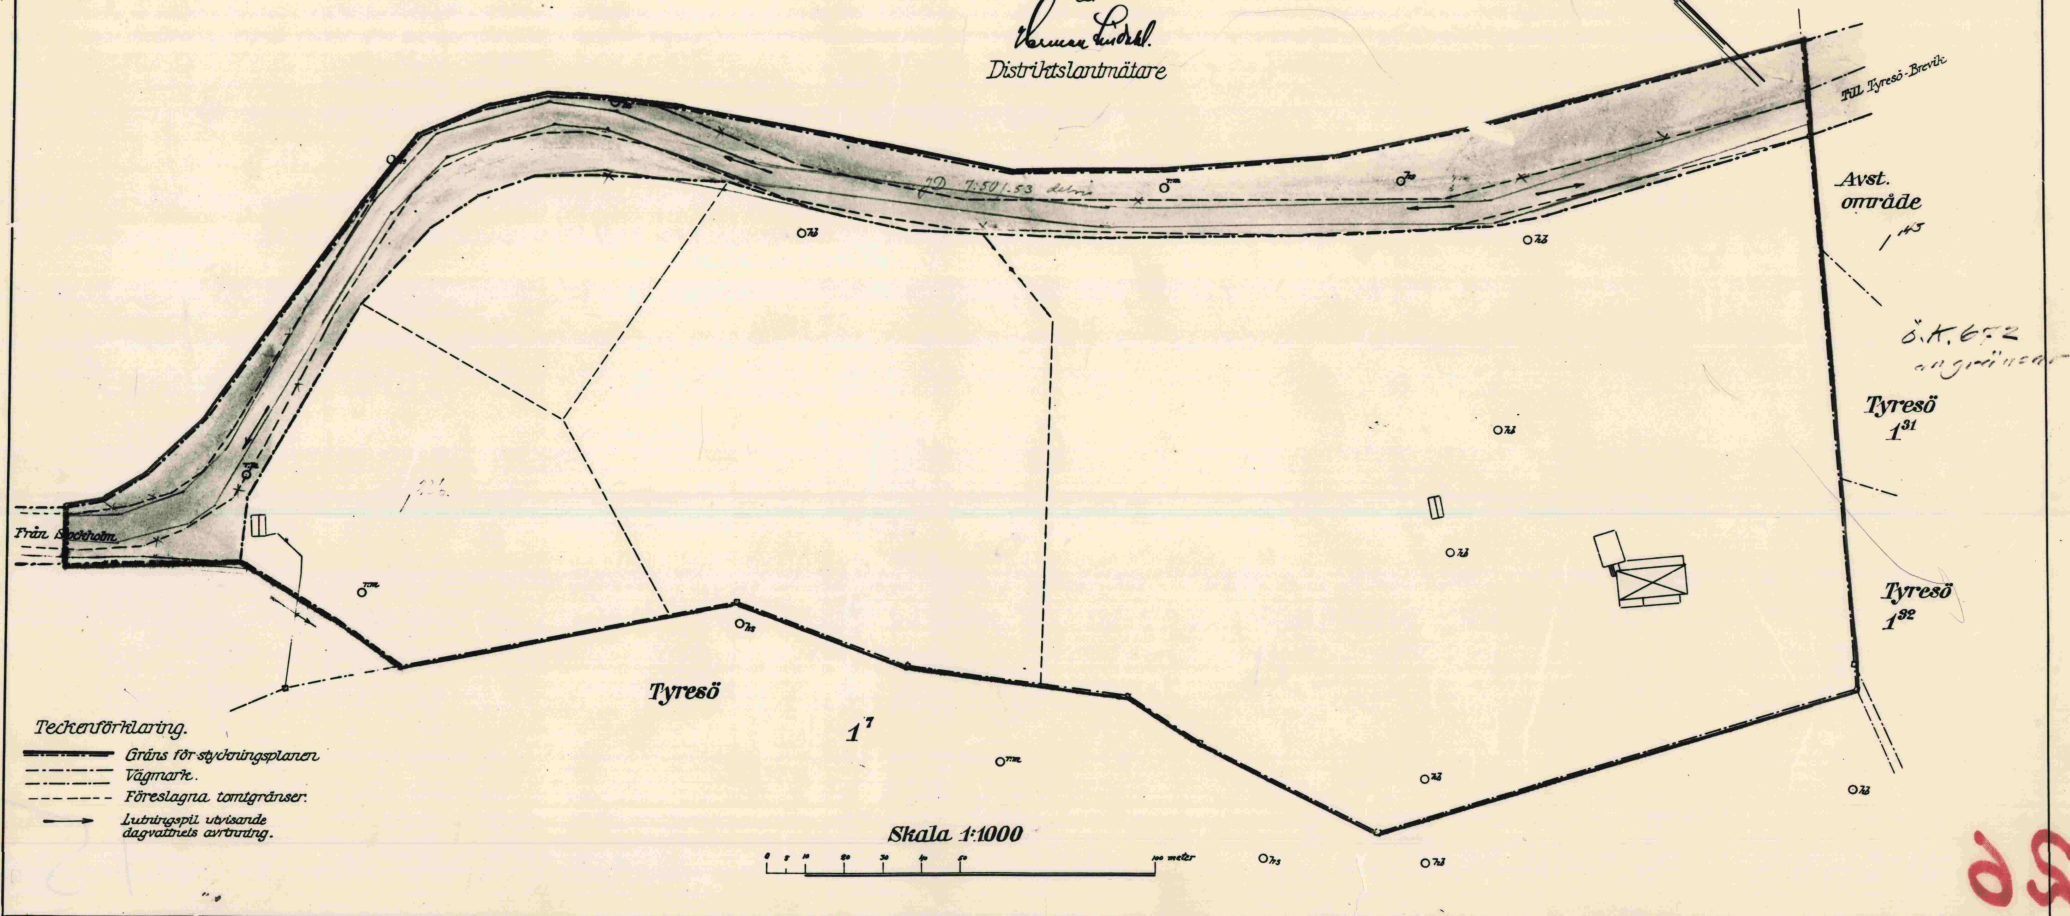

Teckenförklaring.
 — Gräns för styckningsplanen
 - - - - - Vägmark.
 - - - - - Föreslagna tomgränser.
 → Lutningspil utvisande dagvattnets avströmning.

Skala 1:1000
0 1 2 3 4 5 6 7 8 9 10 meter

502