


294

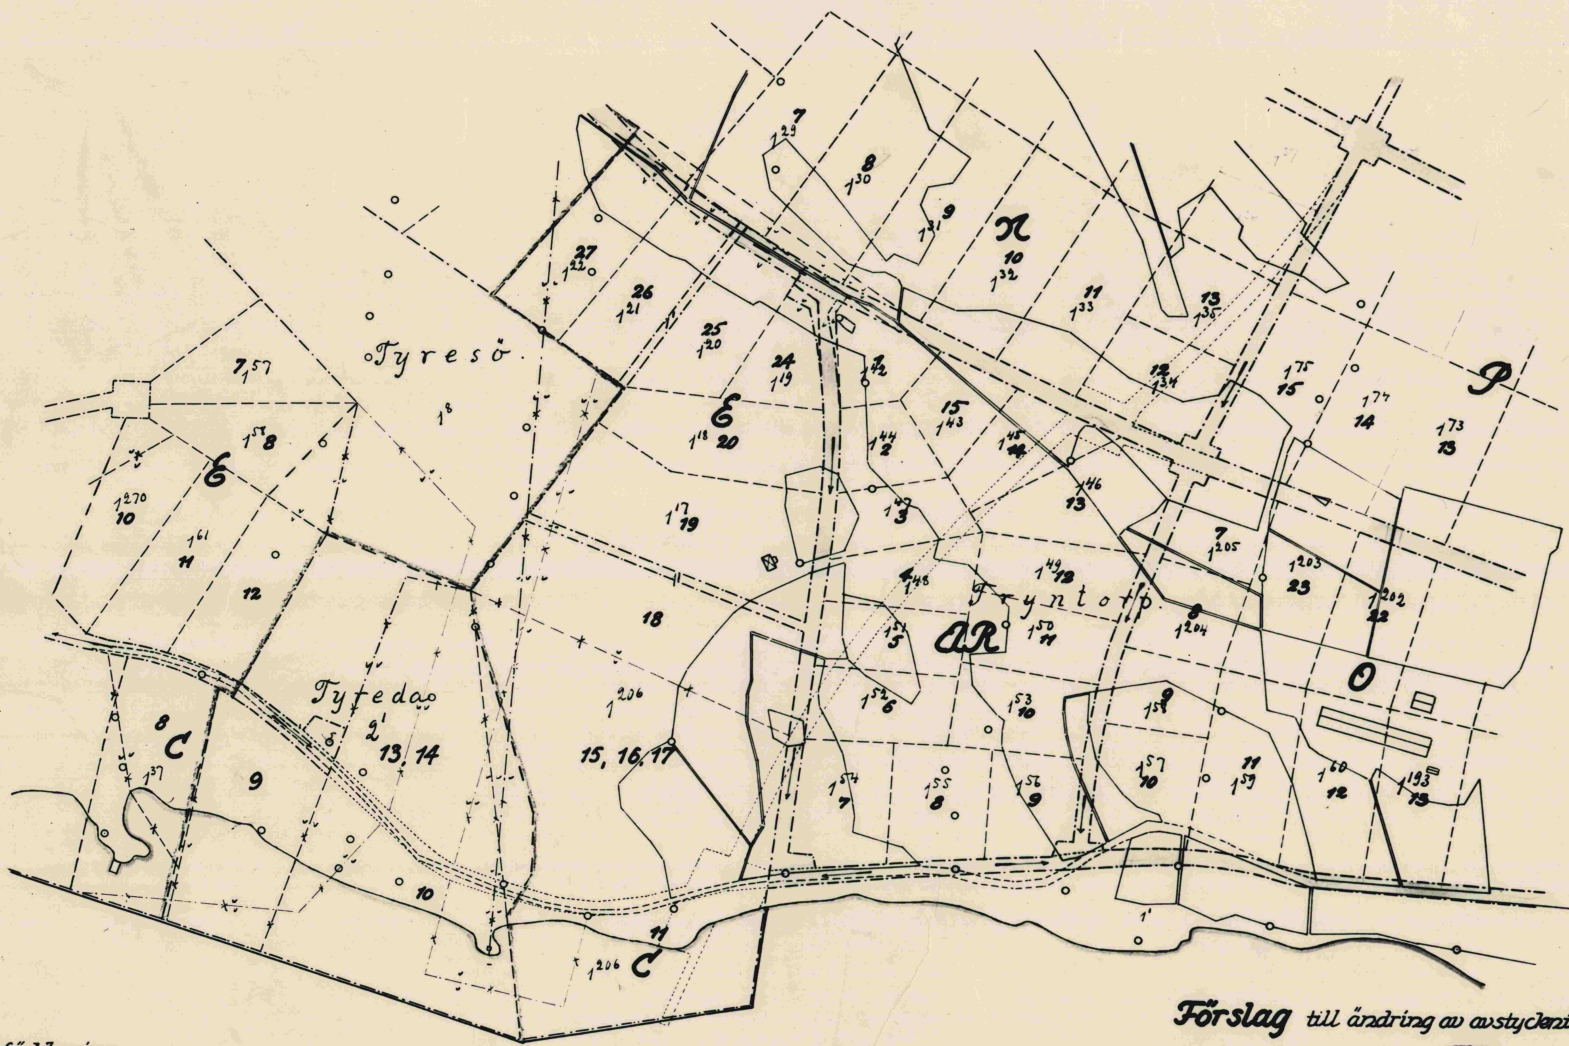


- Teckenförklaring:**
- Gränser för styckningsplan
 - - - - - Tomtgränser
 - Vägmark
 - Parkområden
 - ← Lutningspil

Förslag till ändring av avstyckningsplan
 för del av området **Tyresö-näs** under
Tyresö 1', Bredvik 1'
 och
Fryntorp 1'
 uti Tyresö socken och
Stockholms län
 uppfattad år 1932 av
Kerstin Michell
 distriktslantmätare

Godkänd enligt länsstyrelsens i Stockholms län
 resolution den 12 sept 1932 betygar
 På tjänstens vägnar

Carl Bengtsson

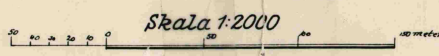

294 AVST. PL. 12. 9. 1932
 Ravgift kronor 15.-