

**Förslag**  
 till avstyckningsplan  
 för viss del av  
**Gimmerstad 1'**  
 och Uddby 2'  
 uti Tyresö socken av  
 Stockholms län  
 Upprättad år 1935 av  
*Karlsson Lindell*  
 Distriktslantmätare

Skala 1:2000




Teckenförklaring:

- Gräns för avstyckningsplanen
- Vägmark
- Tomtgränser
- Parkkontrollgränser
- Inbudsgränser, utvisande
- Ägarvatten avgränsning
- Åker
- Berg och skogsmark
- Vatten
- Elektr. kraftledning
- Gräns för trädgårdsbruket

Godkänd enligt beslut av  
 resolution den 30 september 1935

*Carl Bergstedt*

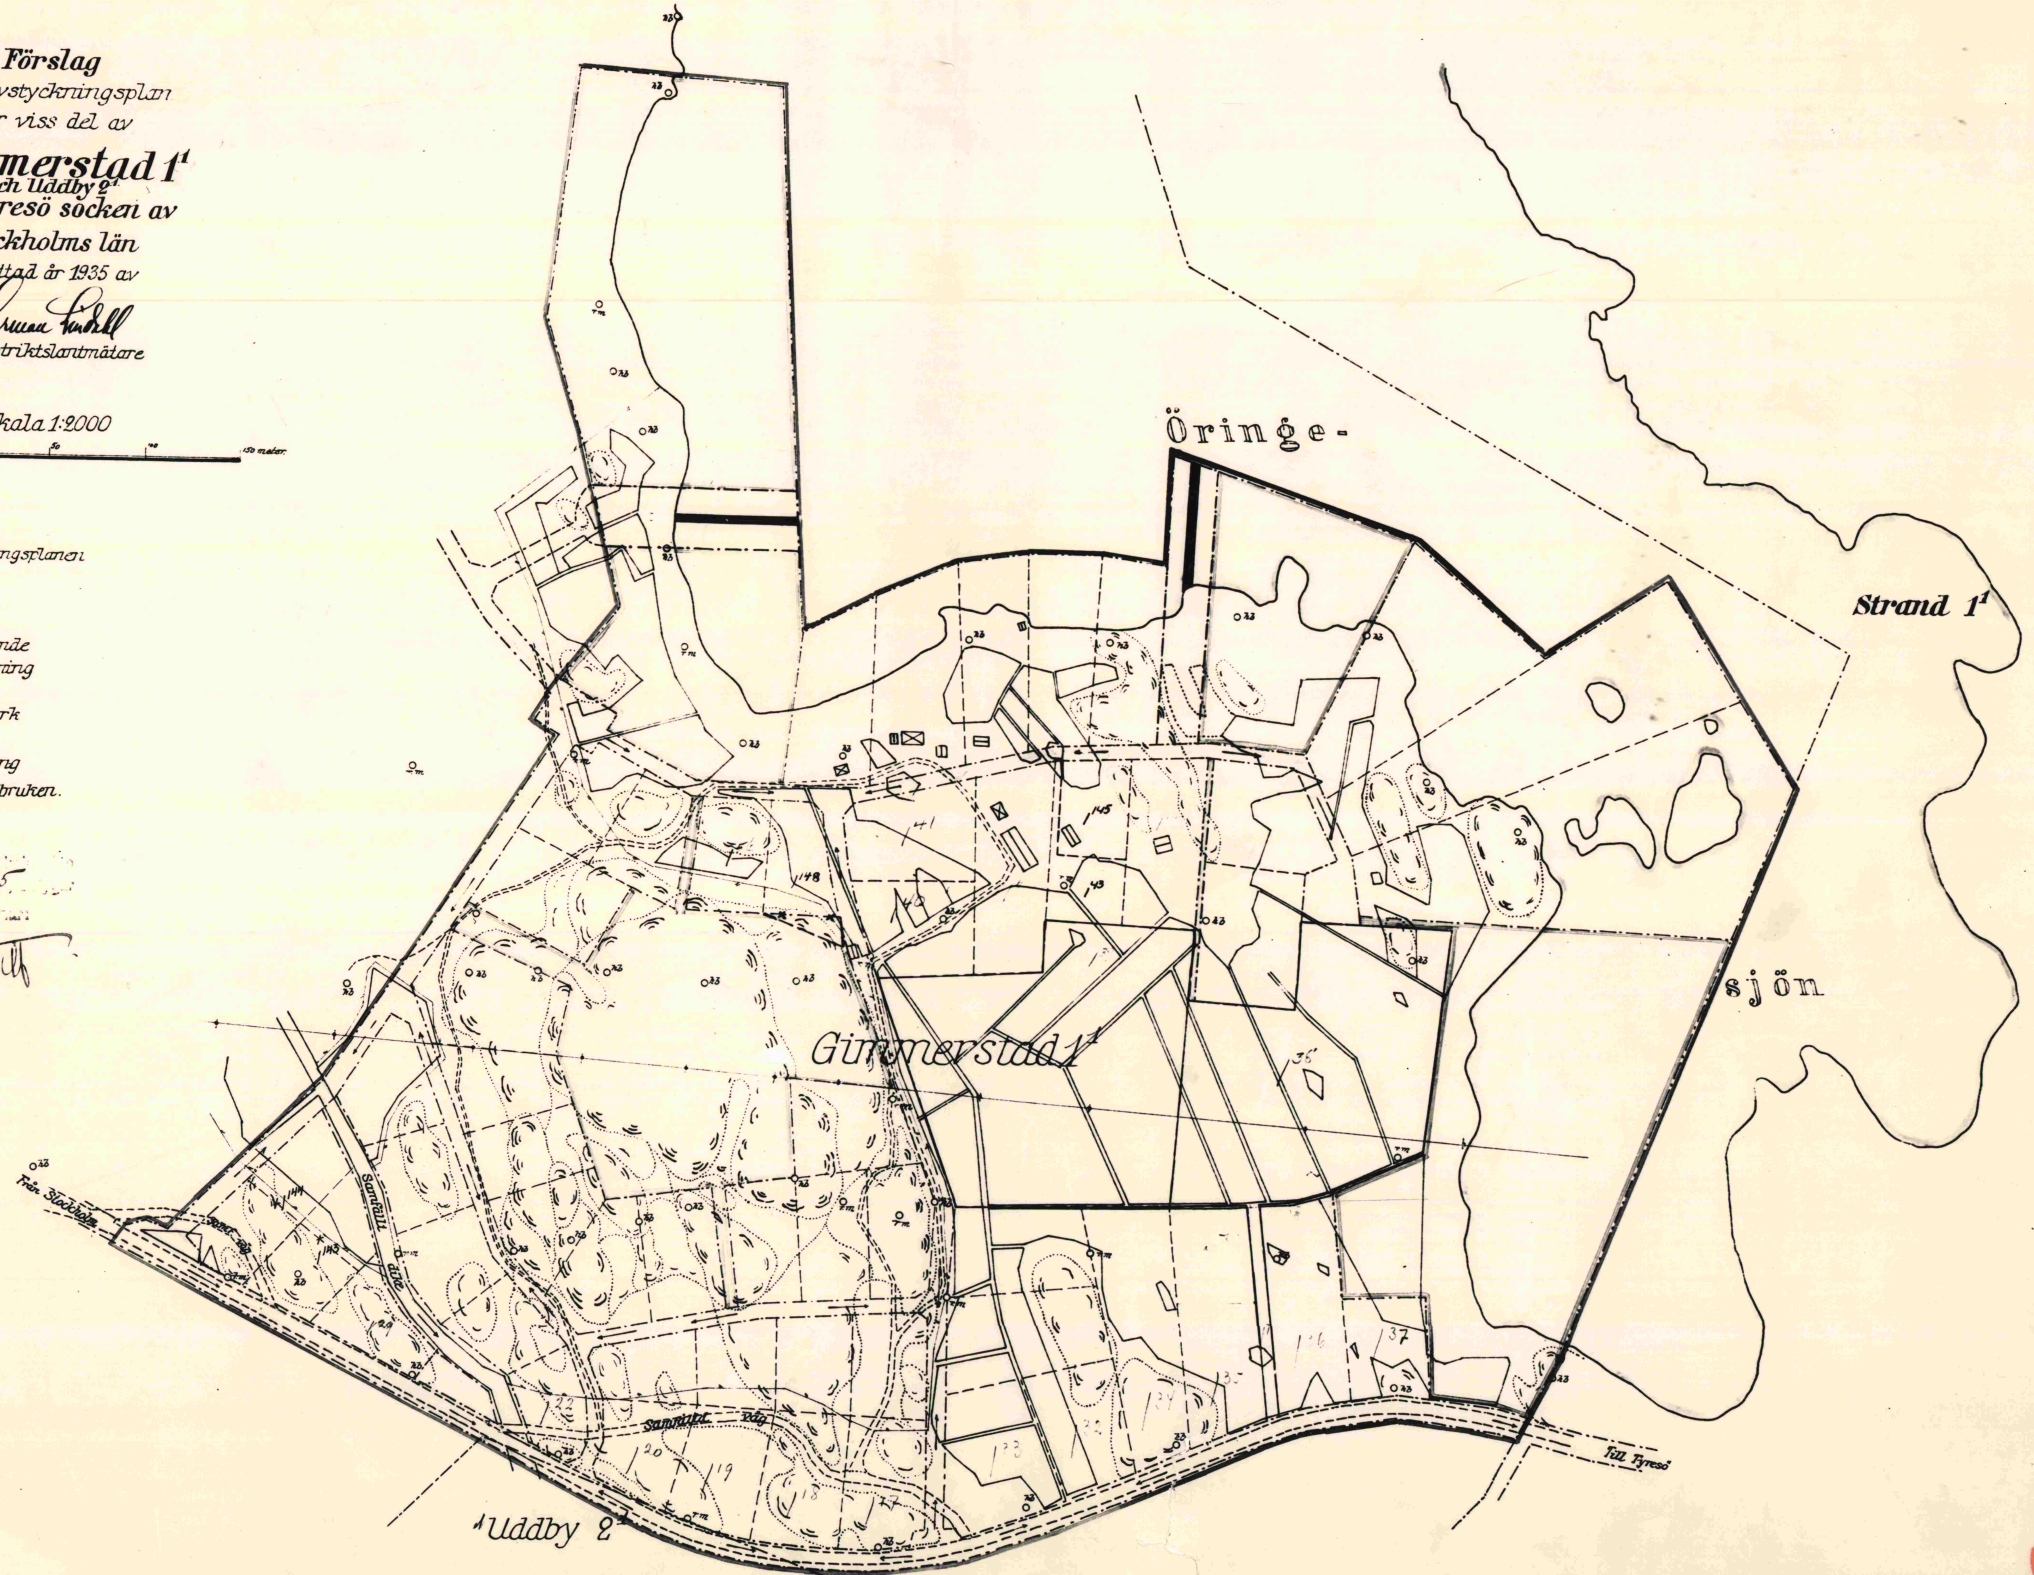

458 AVST. PL. 30.9.1935 (1)  
 Rogift h. 19.-