

PLAN, 1:50

MIN. 1.0 m

ÖVERGÅNGSSTÄLLE MED ELLER UTAN
CYKELÖVERFART UTFÖRS
ENLIGT TYPRITNING 01
(Här redovisat med cykelöverfart)

MIN 1.0 m



FÖRKLARINGAR


① ASFALT, ABT 11 70/100

UTMÄRKNING

SKYLTT A9 SÄTTTS PÅ GATOR
MED HASTIGHETER 40KM/H.

I ANNAN FALL FATTAS BESLUT
AV TRAFIKINGENJÖRER OM
SKYLTTEN BEHÖVS ELLER INTE.

A-A, 1:20

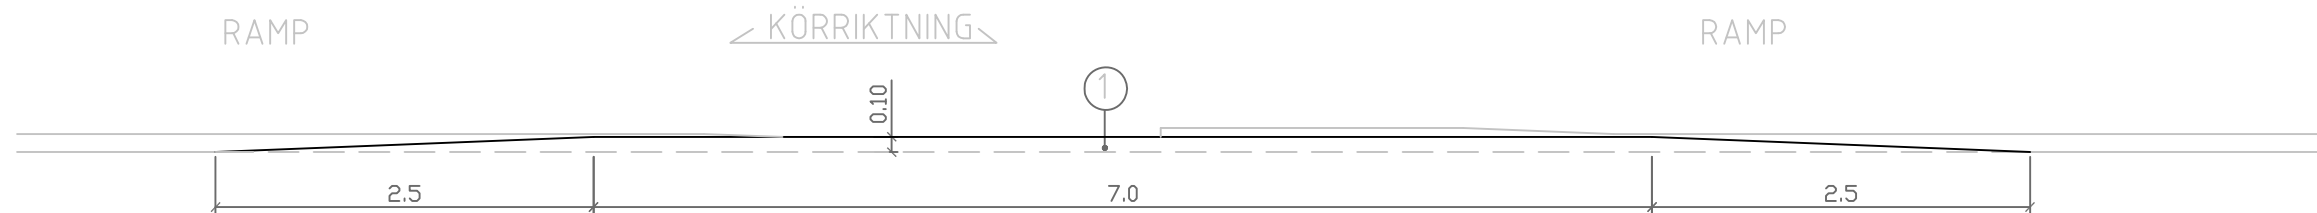

LUTNING.
VID UTFÖRANDE AV GUPP FÖR BUSSTRAFIK SKA HÄNSYN TAS TILL VÄGENS LUTNING
PÅ PLATSEN I FÖRHÅLLANDE TILL UPPRAMPERNAS LUTNING

| BET | ANT | ÄNDRINGEN AVSER | SIGN | DATUM |
|-----|-----|-----------------|------|-------|
| | | | | |

| | | | |
|--|--|--------------------------------|--|
| | | PLATÅGUPP FÖR BUSS | |
| RITAD AV, KONSTRUERAD AV Tyresö 2023-09 | | TYPTRITNING SKALA | |
| A3 | | RITNINGNUMMER TYP 07 | |
| | | ÄNDR BET | |