


PLAN, 1:50

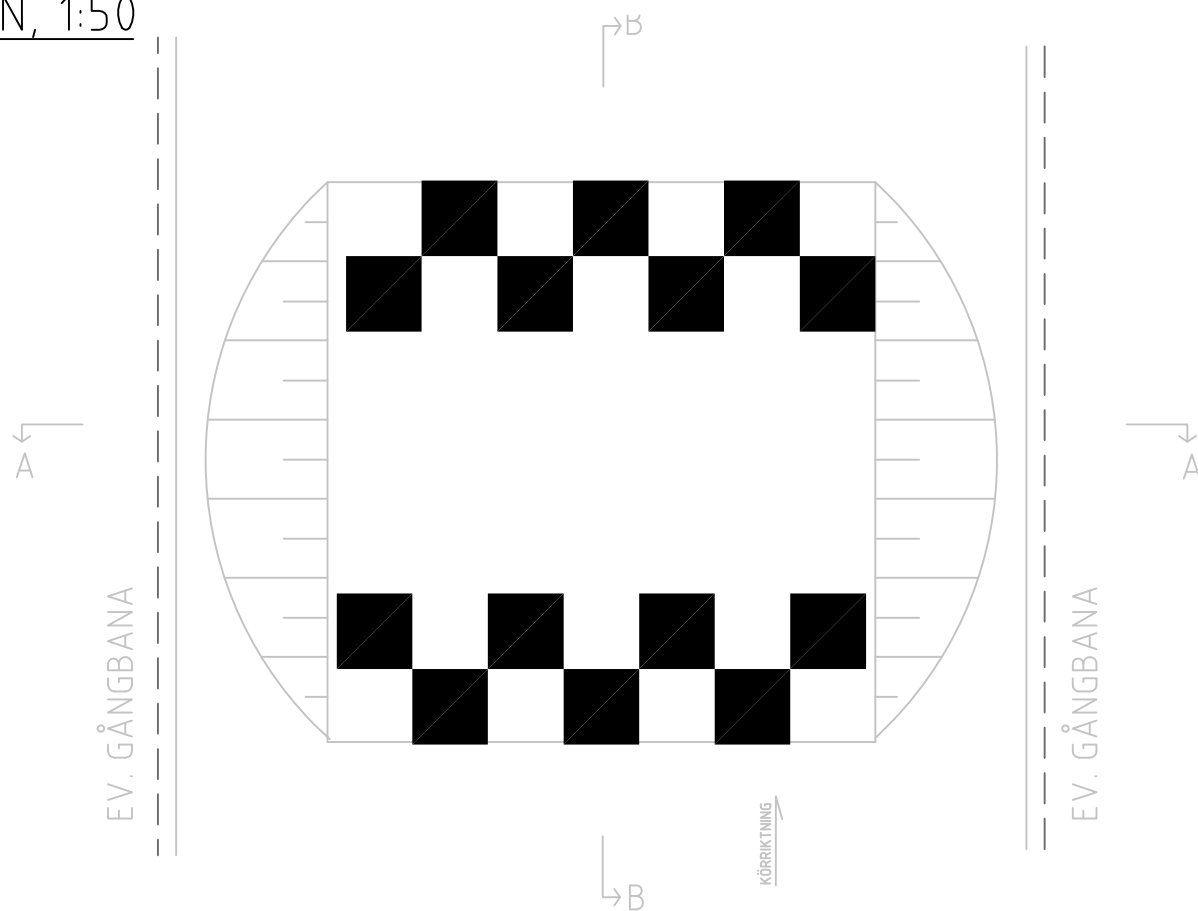

FÖRKLARINGAR

- ① ASFALT ABT 11 70/100

ANMÄRKNINGAR

OM UTRYMME VID SIDAN AV GUPPET KAN MEDFÖRA ATT TRAFIK KÖR VID SIDAN AV GUPPET KAN STOLPE MED BLÅVIT REFLEX PLACERAS UT. STOLPHÖJD 1.5 M. PLACERING AVGÖRS FRÅN FALL TILL FALL.


UTMÄRKNING

VÄGMARKERING M17 FARTHINDER. SKYLTA A9 KRÄVS EJ PÅ LOKALGATA MED 30 KM/H.

A-A, 1:20



B-B, 1:20

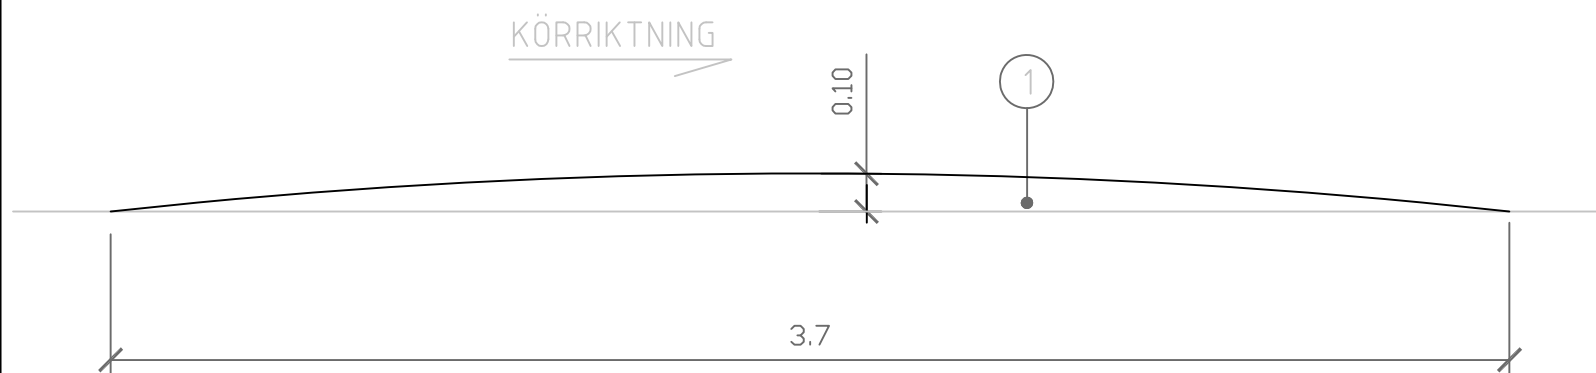

| BET | ANT | ÄNDRINGEN AVSER | SIGN | DATUM |
|-----|-----|-----------------|------|-------|
|-----|-----|-----------------|------|-------|

| | | | | |
|---|----|---|--|-------------------------|
| tyresö kommun  | | STANDARDGUPP LOKALGATA TYPRITNING | | |
| RITAD AV, KONSTRUERAD AV Tyresö 2023-09 | A3 | SKALA | | RITNINGNUMMER TYP 08 |
| | | | | ÄNDR BET |