



BILAGA 6. RESULTAT KANALBERÄKNING

\\ser71st1se.se.wspgroup.com\Projects\5116\2014\10206722 - Dagvatten och VA Norra Tyresö Centrum\3_Dokument\36_P\W_Rapport\Bilag6.docx

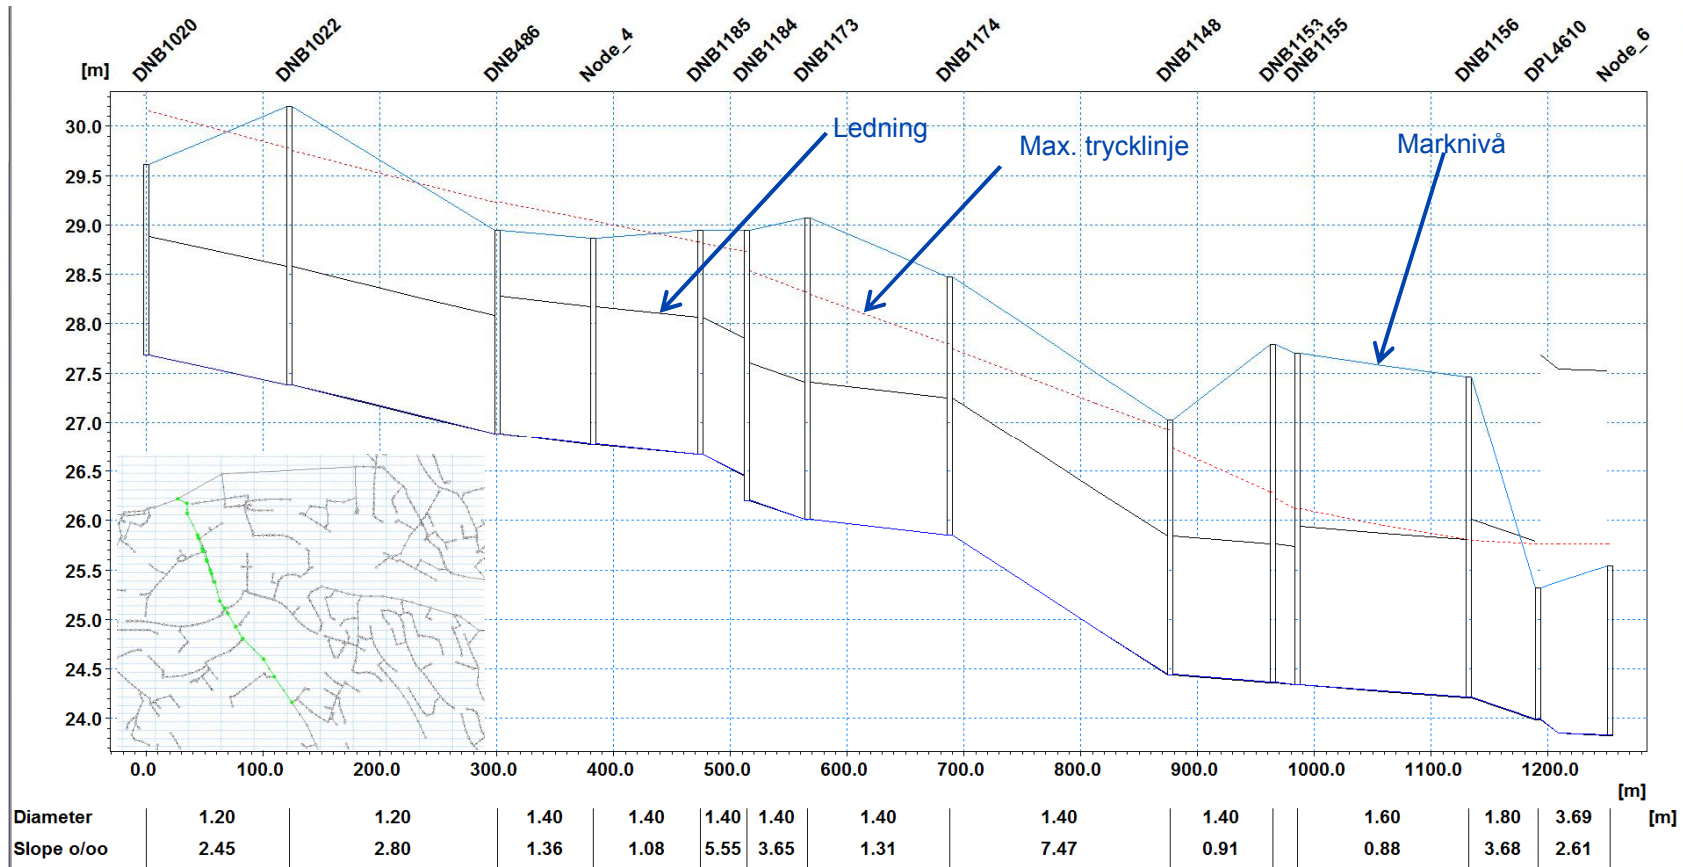

Figur 1. Befintligt ledningssystem och avrinning. 20-årsregn med klimataffaktor (1,2). Röd linje anger maximal trycklinje (nivåer över mark är inte exakta).

WSP Sverige AB
 121 88 Stockholm-Globen
 Besök: Arenavägen 7
 Tel: +46 10 7225000
 Fax: +46 10 7228793
 WSP Sverige AB
 Org nr: 556057-4880
 Styrelsens säte: Stockholm
www.wspgroup.se

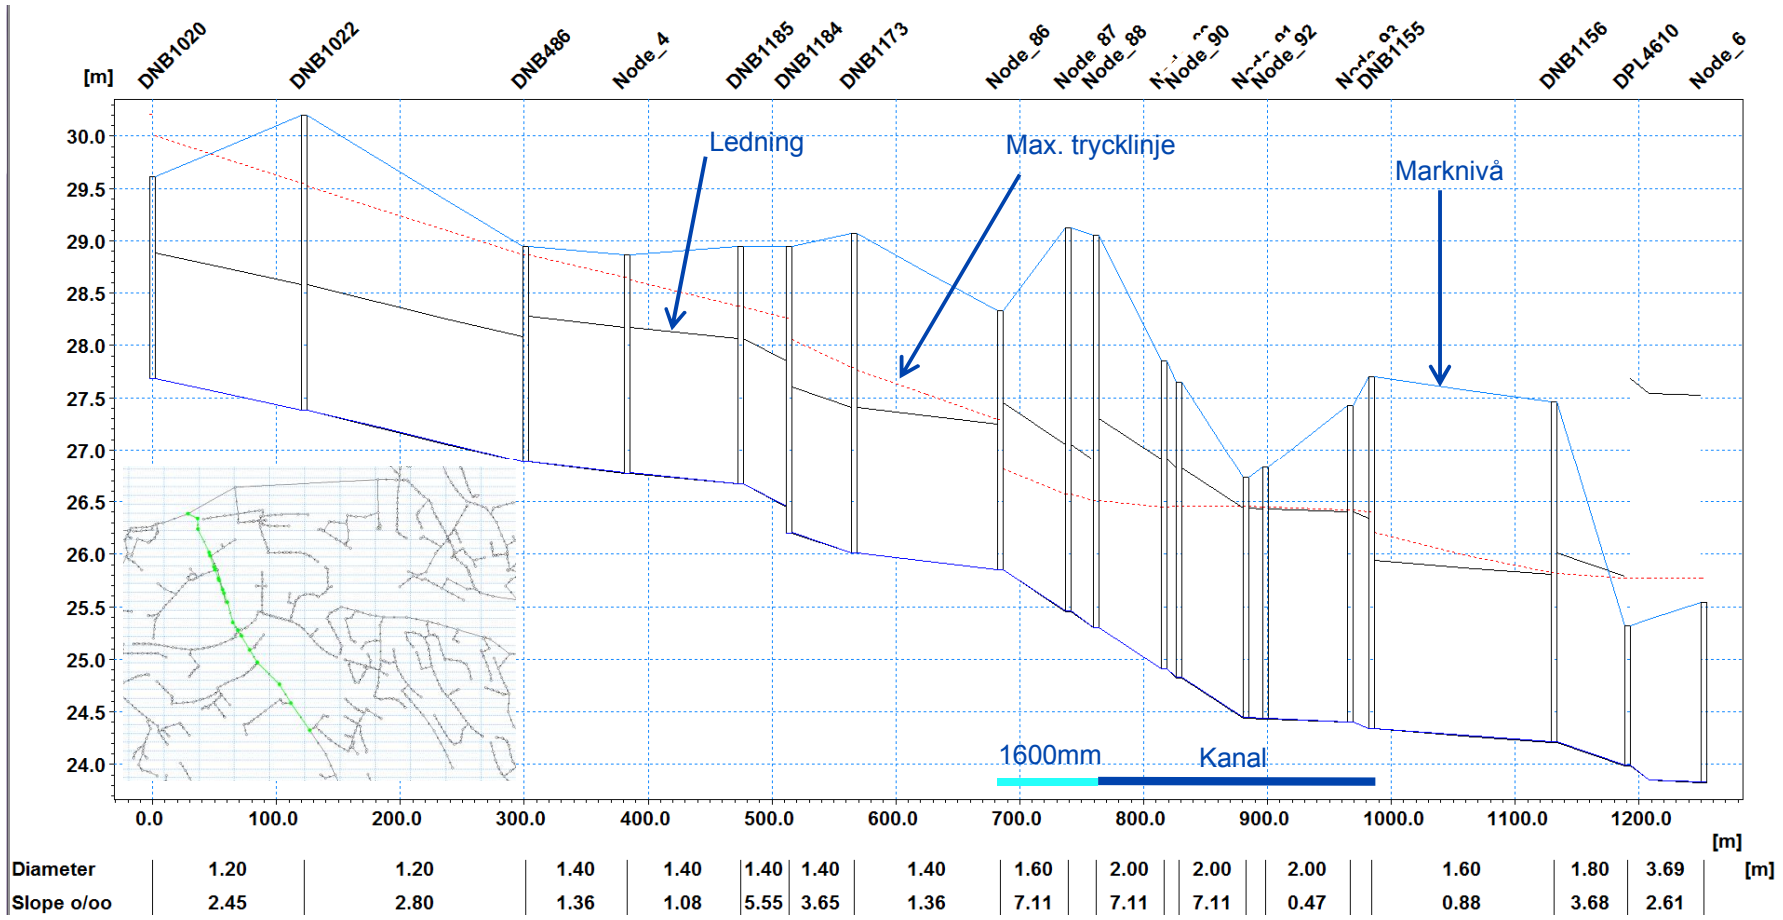

Figur 2. Kanal (2m i bredd) och 1600mm ledning förbi kv. 2. 20-årsregn med klimatfaktor (1,2). Röd linje anger maximal trycklinje (nivåer över mark är inte exakta).